
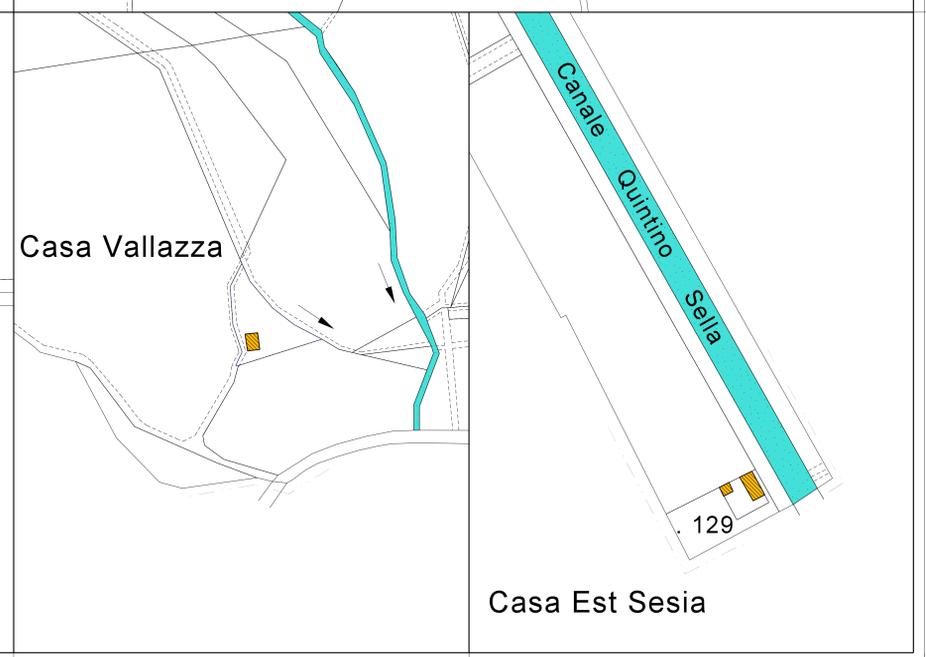
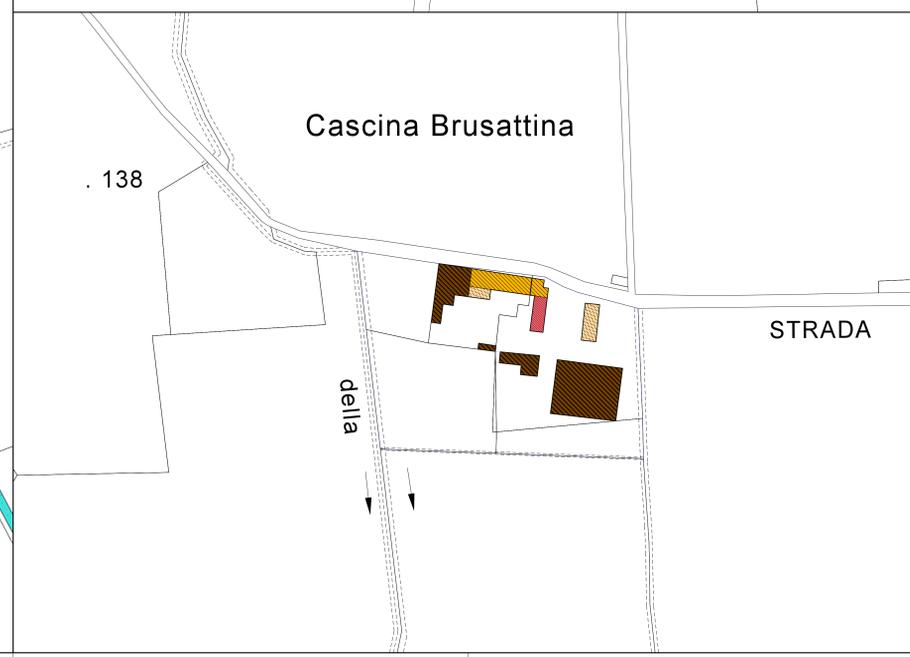
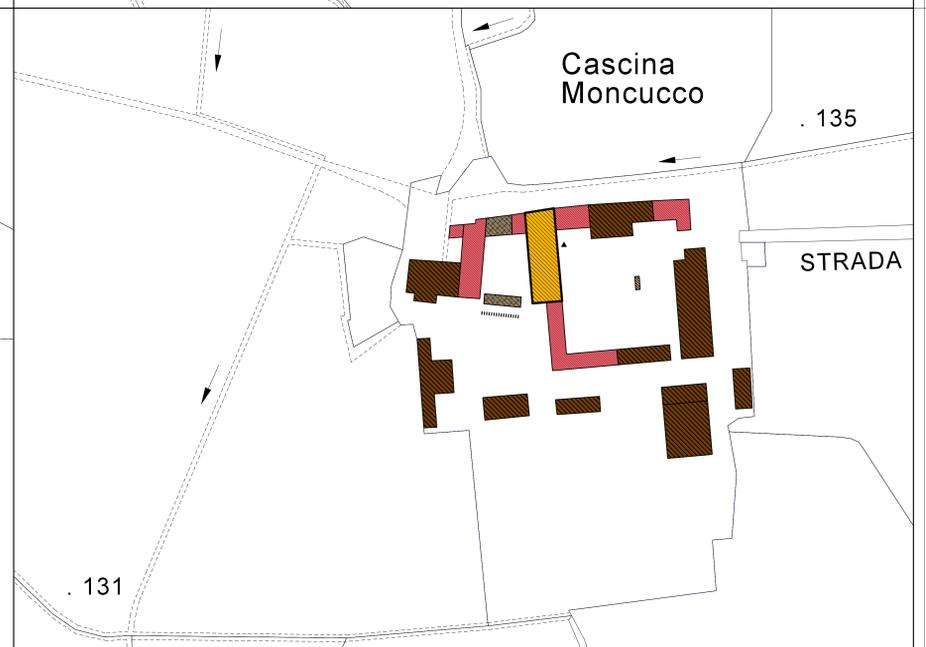
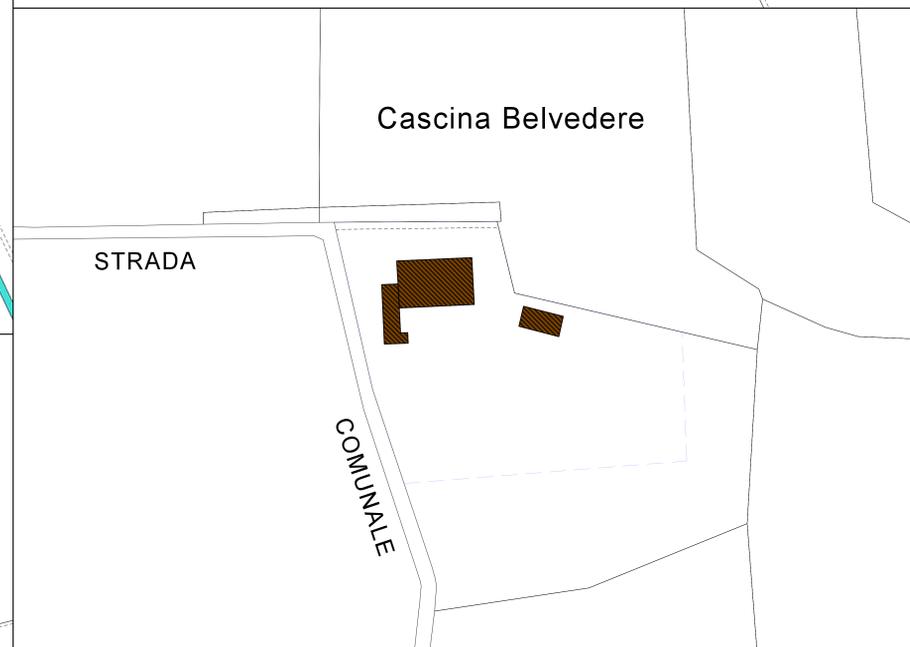
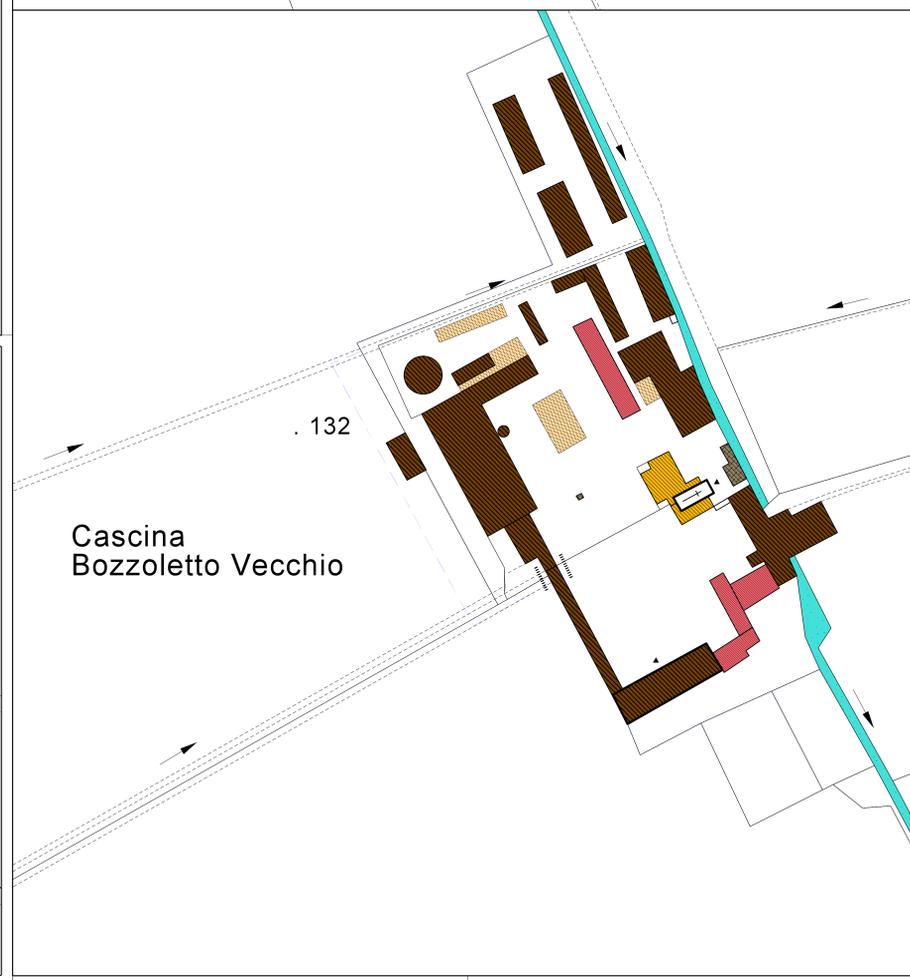
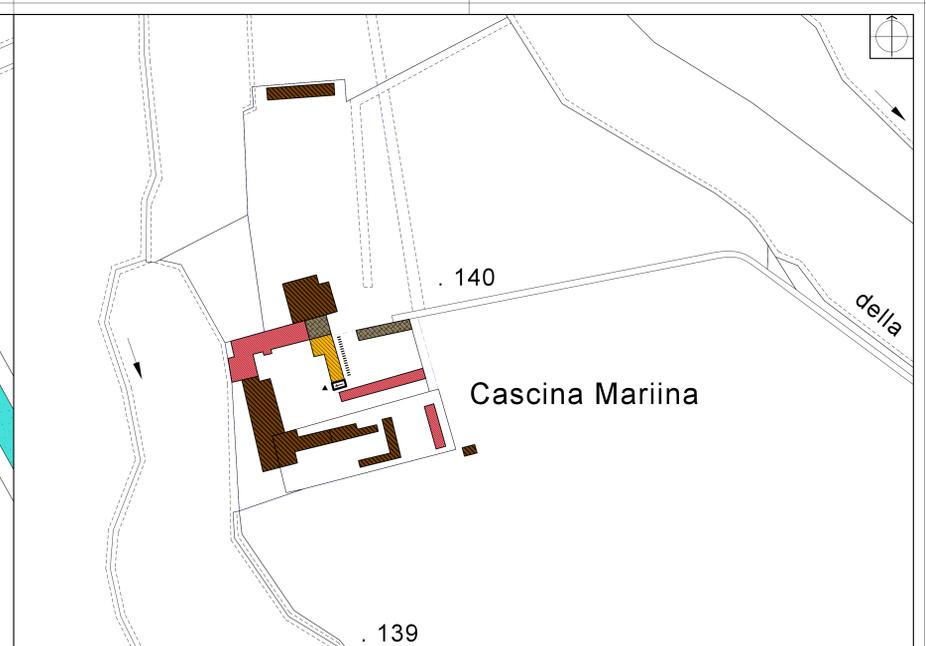
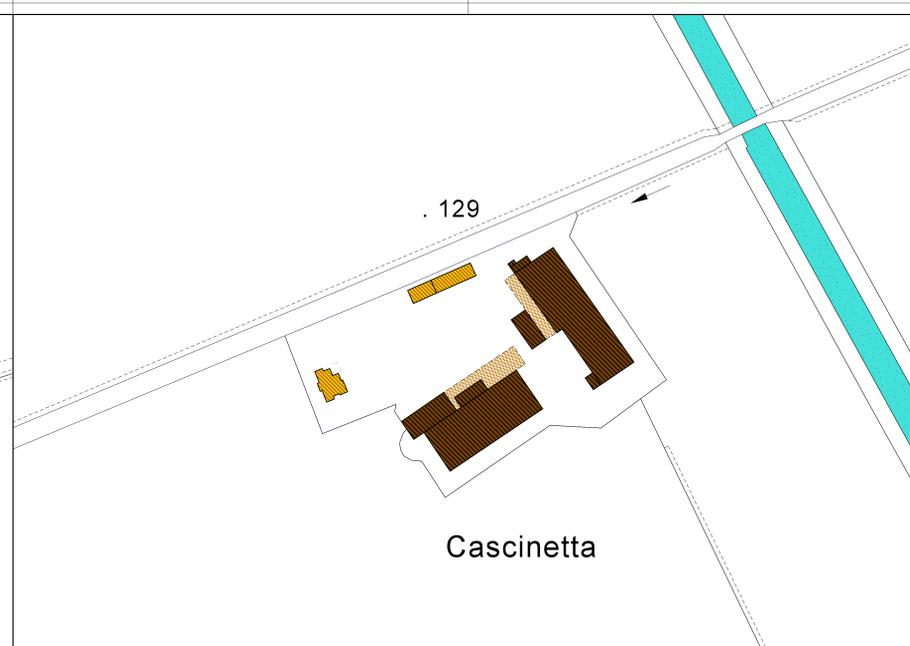


**LEGENDA**

- CORSI E SPECCHI D'ACQUA
- CORSI D'ACQUA SECONDARI (CAVI, FOSSI)
- AREE PER LA VIABILITÀ ESISTENTI (STRADE PRINCIPALI REGIONALI, PROVINCIALI, COMUNALI) Art. 3.2.1
- AREE PER LA VIABILITÀ ESISTENTI (STRADE VINCIALI, CONSORTILI) Art. 3.2.1
- PERIMETRAZIONE DEI NUCLEI RURALI
- VOLUMI DESTINATI AD ATTIVITÀ AGRICOLE PRINCIPALI, IN USO O NON IN USO (STALLE, DEPOSITI, MAGAZZINI, STRUTTURE DI CONTENIMENTO) Art. 3.5.3
- TETTOIE PER ATTIVITÀ AGRICOLE PRINCIPALI Art. 3.5.3
- RESIDENZA RURALE IN USO, CON PRESENZE EXTRAGRICOLE Art. 3.5.3
- RESIDENZA RURALE NON IN USO CON POSSIBILITÀ DI RECUPERO ANCHE AI FINI EXTRAGRICOLI Art. 3.5.3
- VOLUMI AGRICOLI ABBANDONATI O NON IN USO ADATTABILI E RECUPERABILI AI FINI RESIDENZIALI E/O A PERTINENZA PER LA RESIDENZA Art. 3.5.3
- EDIFICI DI PREGIO, DA SOTTOPORRE A RISANAMENTO E RESTAURO CONSERVATIVO Art. 3.3.2.4.3.1
- FRONTI SINGOLI ELEMENTI DA SALVAGUARDARE Art. 4.3.2

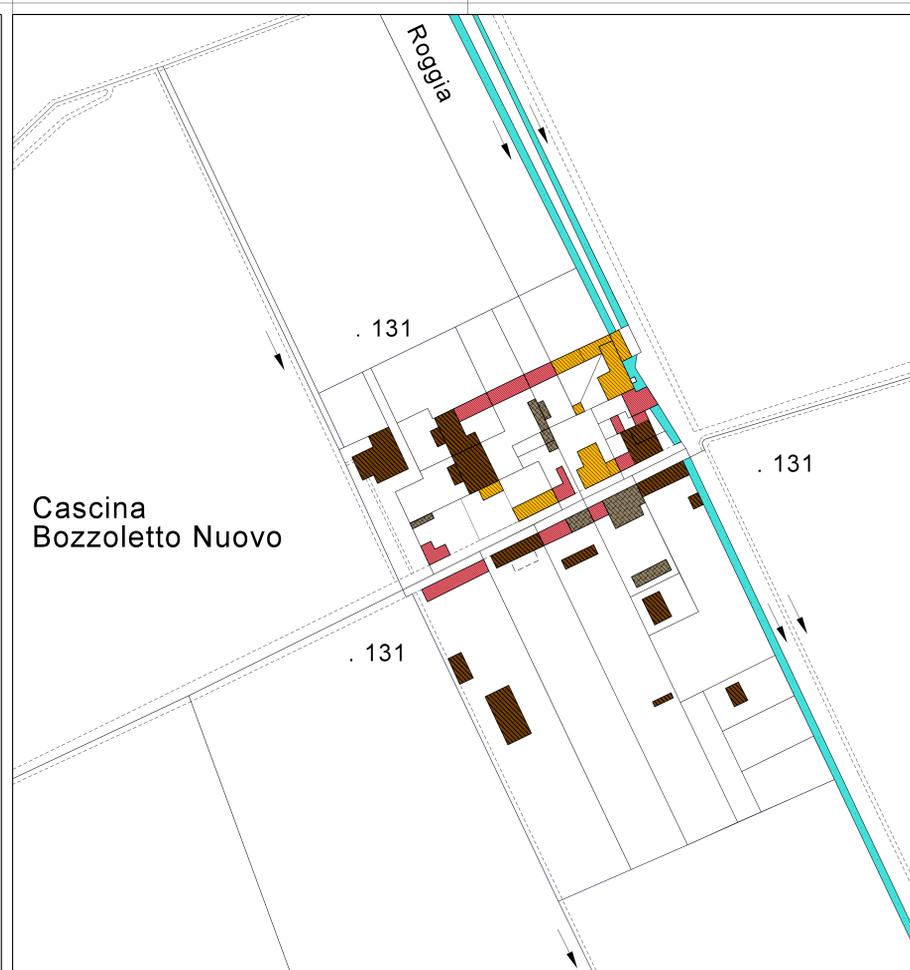

Regione Piemonte  
Provincia Novara

**Comune di GARBAGNA NOVARESE**

A.S.L. n.° 13

Legge regionale n.° 56 del 5.12.1977 successive modificazioni e integrazioni

**P.R.G.C.**

**Nuovo Piano Regolatore Generale Comunale**

Approvata con D.G.R. 11.09.2006 n.° 11-3154 pubblicata sul B.U.R. n.° 38 in data 21.09.2006

**Variante n. 2**  
(variante strutturale: art. 17 comma 4', l. regionale 56/77 s.m.l.)

Progettista:  
Architetto Franco Brignone Trecale (NO)

Elaborati da:  
Il Sindaco, Il Segretario comunale, Il Progettista

PROGETTO APPROVATO

base cartografica aggiornata al:

APRILE 2003

Scala 1:1000

Tav. **PR 5**

**Nuclei rurali esterni: destinazione ed uso delle aree; interventi previsti**

Al testo della LR 56/77 s.m.l., art. 8, comma 4, le previsioni di cui al punto 2 dell'Allegato A alla DGR n. 383-28887 del 5/12/2006, così come editate dalle Norme Tecniche di attuazione del Piano Territoriale Provinciale, art. 1.3, comma 1, lettera d) "preziosità" (integrate e modificate su ufficio della edilizia comunale di approvazione) sono da considerarsi immediatamente prevalenti sulla disciplina di livello comunale vigente e, viceversa, anche nei confronti degli interventi autorizzati e dei privati.

delibera C.C. n. \_\_\_\_\_ del \_\_\_\_\_ divenuta esecutiva il \_\_\_\_\_